


栗原駅前地区地区計画

地区整備計画区域

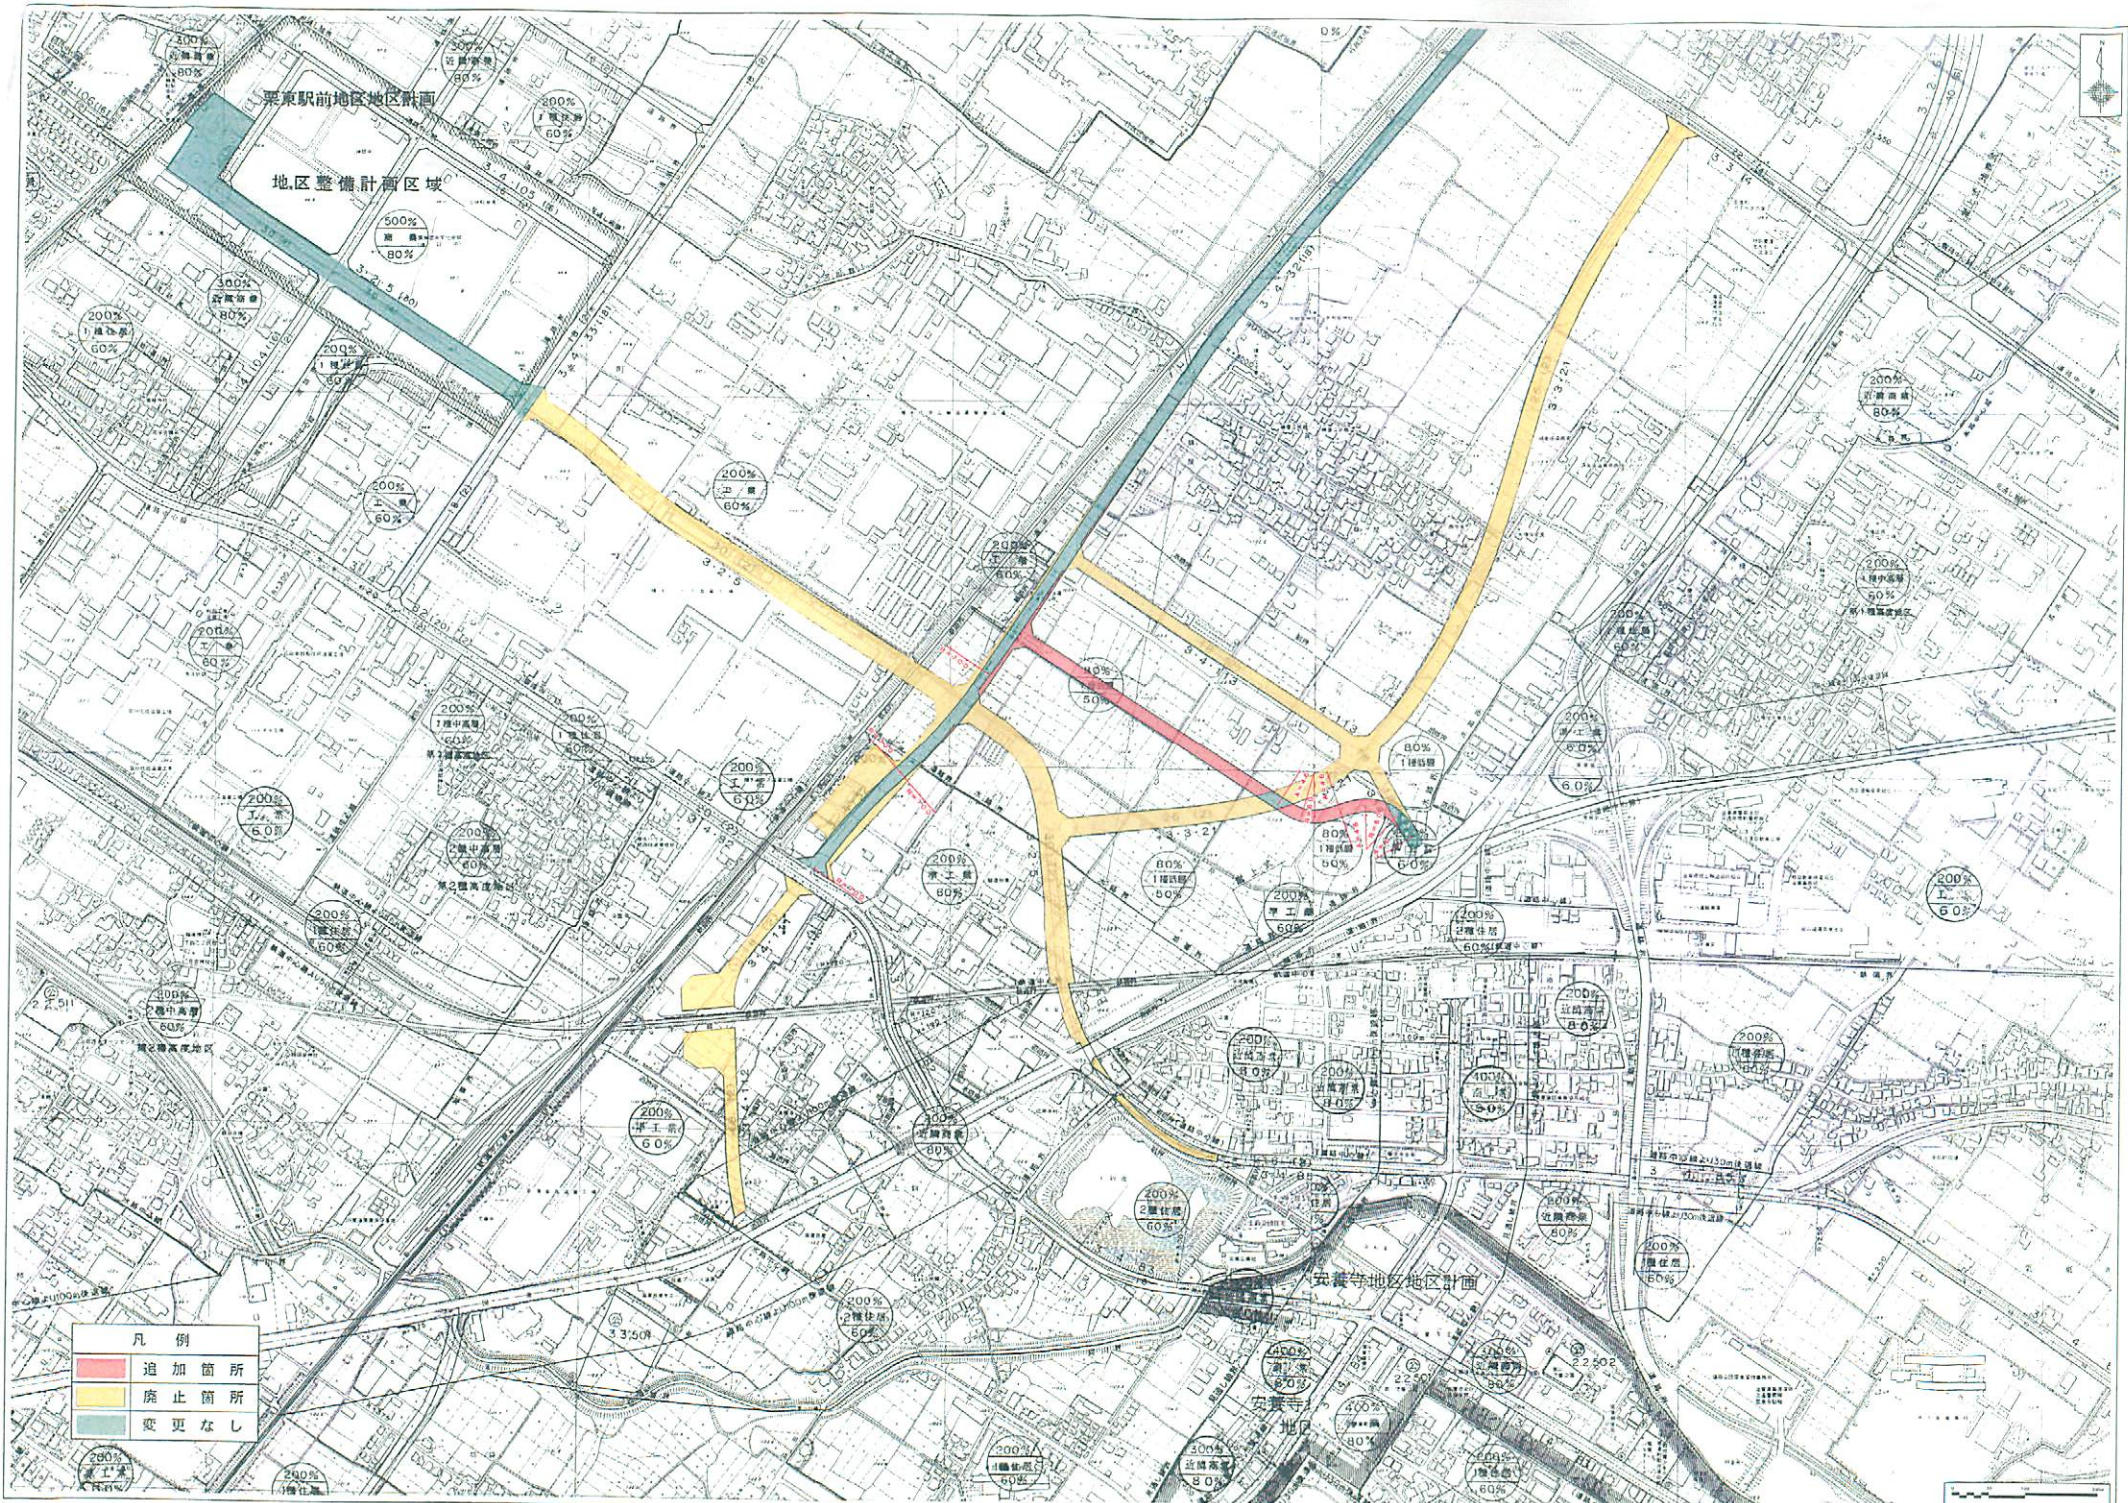

凡例

- 追加箇所
- 廃止箇所
- 変更なし

安養寺地区地区計画

安養寺

安養寺

